
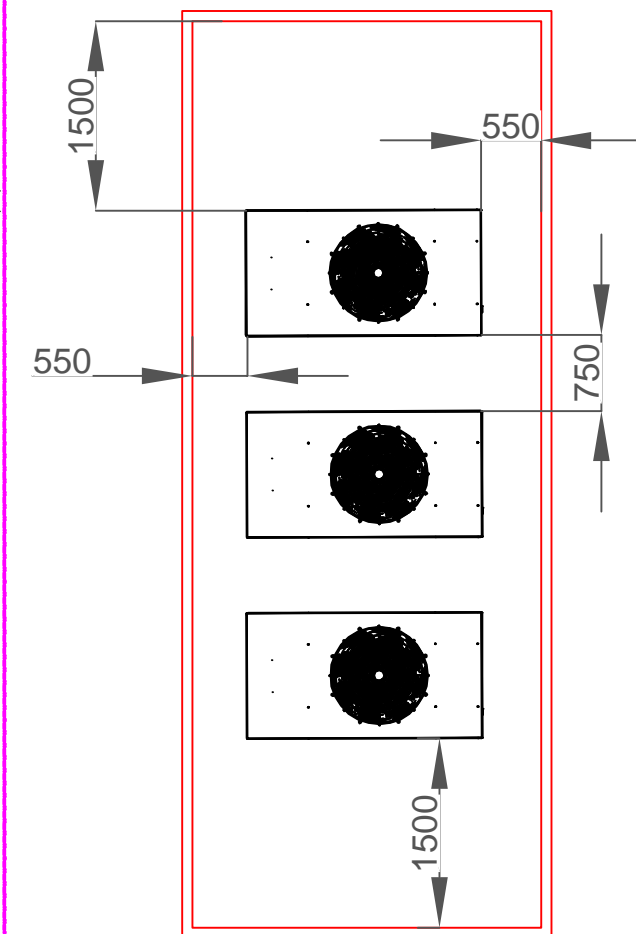


SCHEMA ZAPOJENIA TČ A SOLÁRU

PODORYS UMIESTNENIA TČ

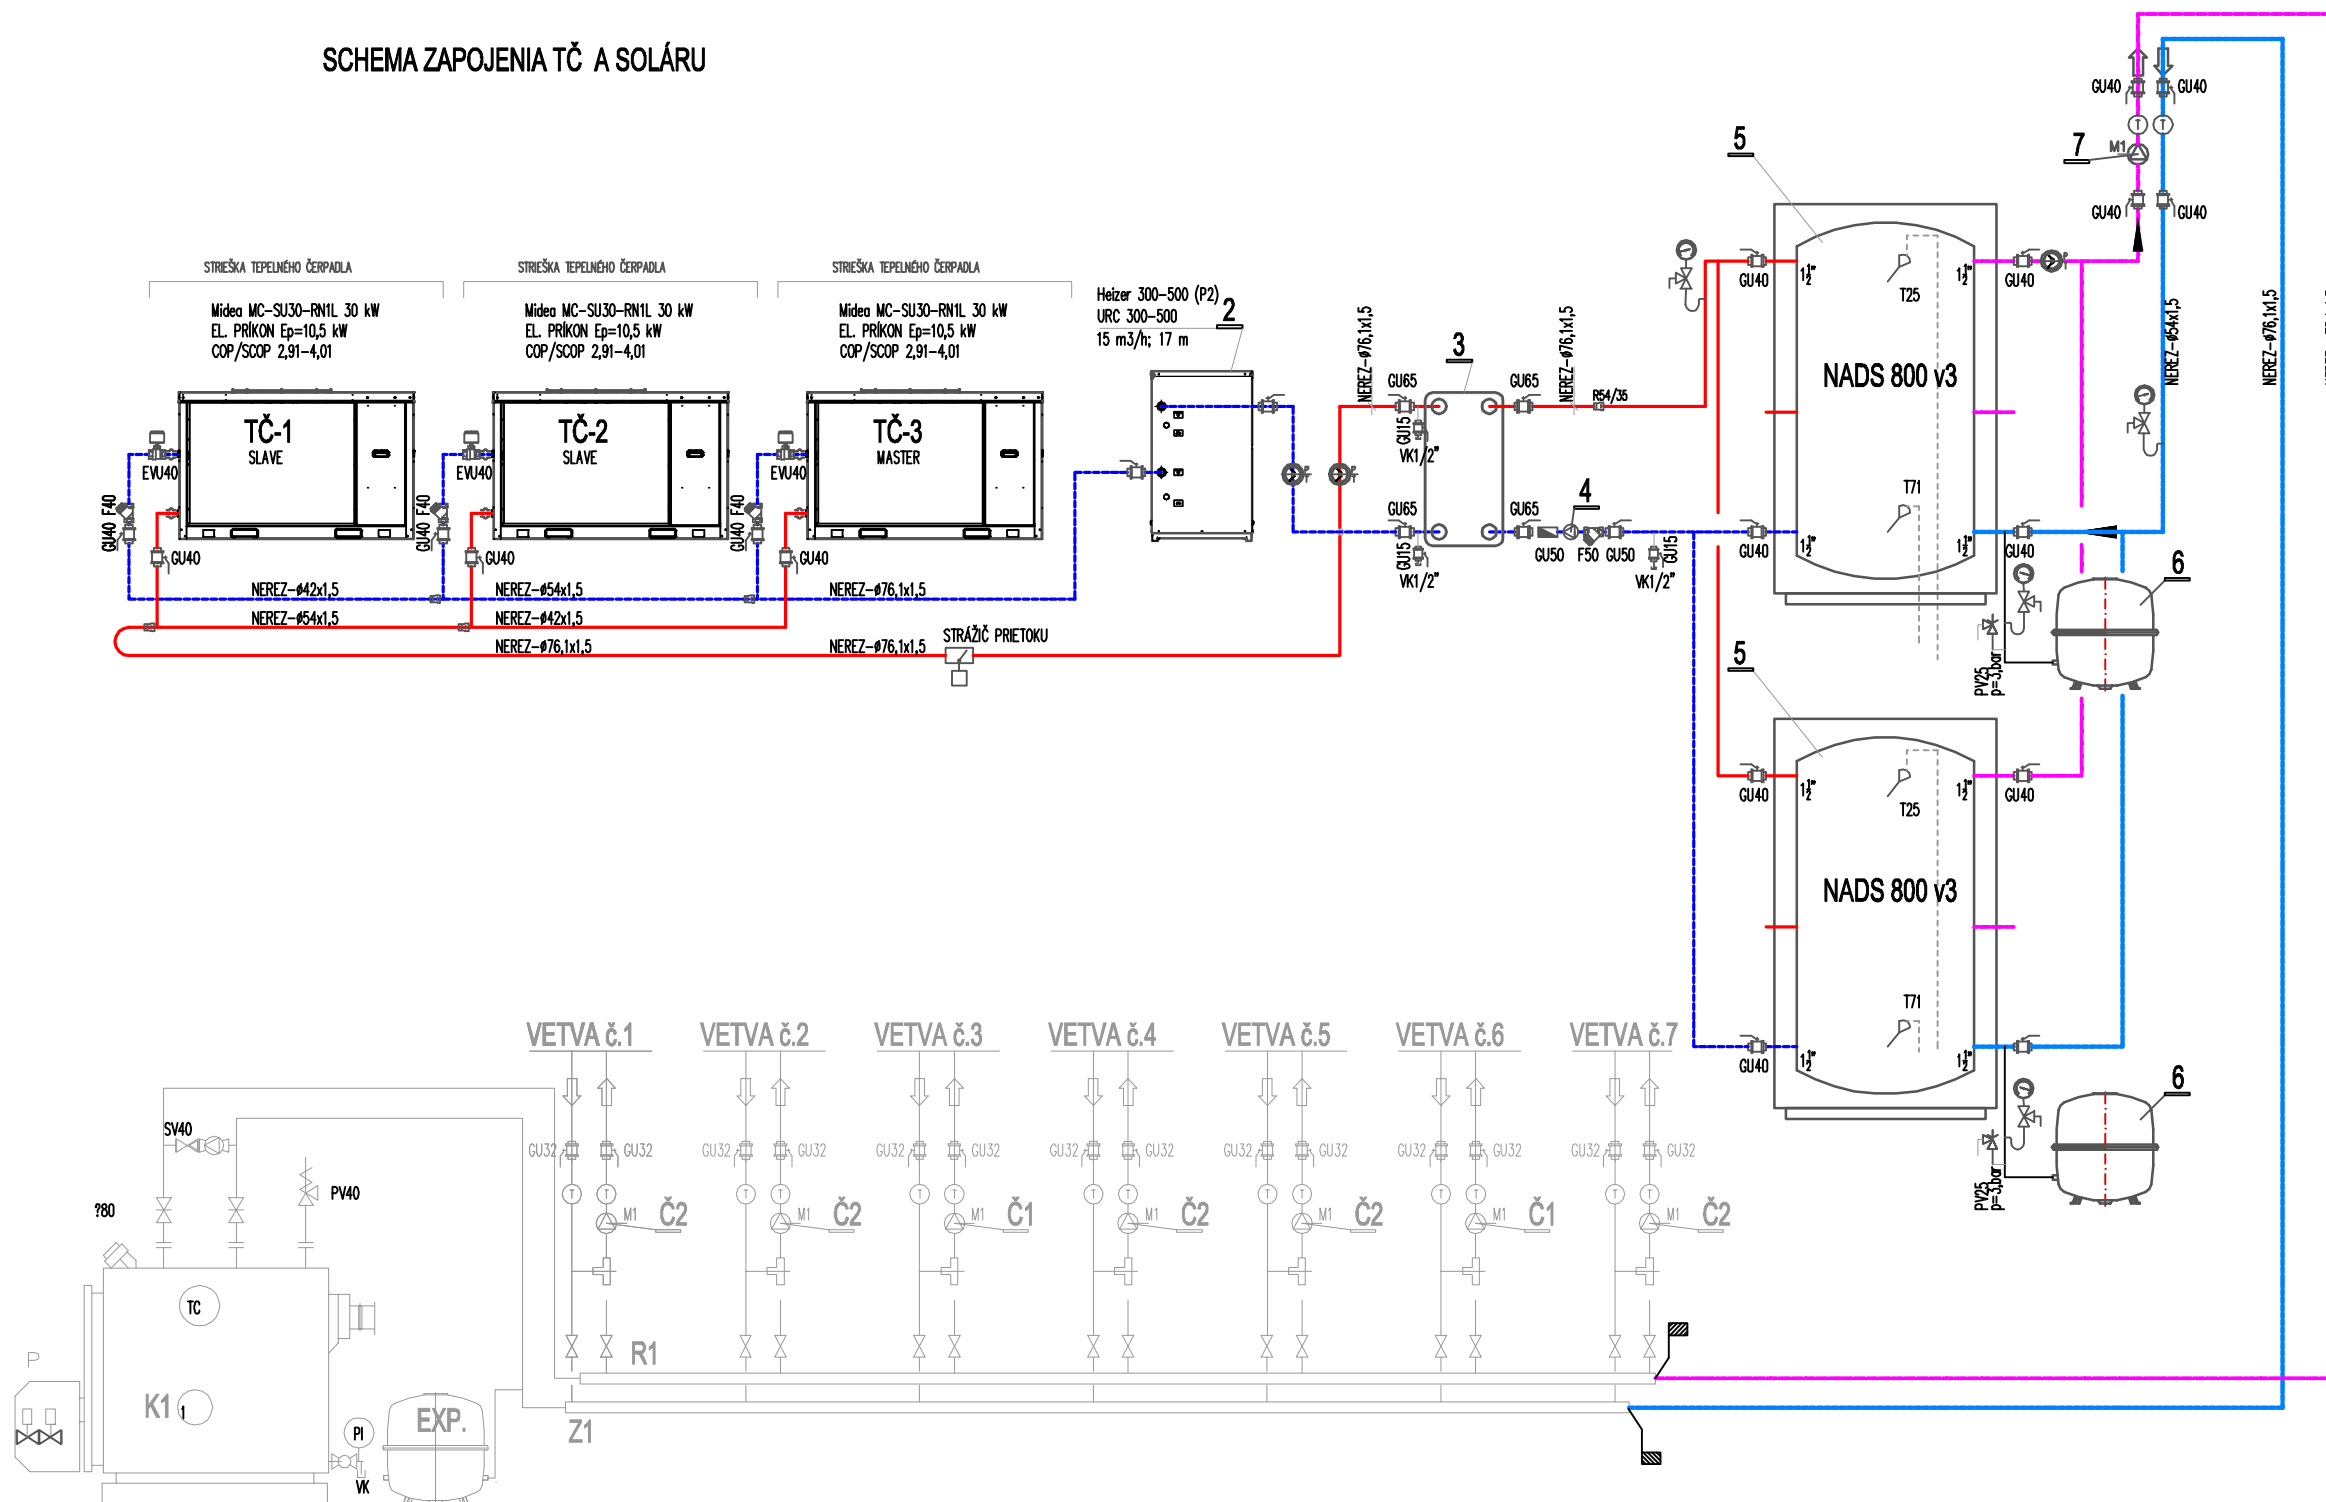

ZOZNAM STROJOV A ZARIADENÍ

| | | |
|---|--|------|
| 1 | TEPELNÉ ČERPADLO /TČ/ MIDEA MC-SU 30-RN 1L MAX. VÝSTUPNÁ TEPLOTA 55°C | 3 ks |
| 2 | EXPANZNÁ NÁDOBA S ČERPADLOM HEIZER 300-500, URC 300-500, PRIETOK 15 m3/h | 1 ks |
| 3 | DOSKOVÝ VÝMENNÍK TEPLA PRIETOK PRIMÁRU 12,0 m3/h, dT=10K /t1=55°C/t2=45°C PRIETOK SEKUNDÁRU 11,0 m3/h, dT=9K /t1=53°C/t2=43°C | 1 ks |
| 4 | OBEHOVÉ ČERPADLO GRUNDFOS MAGNA 1 40-120 F | 3 ks |
| 5 | AKUMULAČNÝ ZÁSOBNÍK 800 l NADS 800 v3 | 2 ks |
| 6 | EXPANZNÁ NÁDOBA NA OK, OBJEM 80 l, 6bar | 2 ks |
| 7 | OBEHOVÉ ČERPADLO GRUNDFOS MAGNA 1 32-120 F | 1 ks |

EXISTUJÚCE ZARIADENIE

| | | |
|-----|--|------|
| K1 | EXISTUJÚCI TEPELOVÝ PLYNOVÝ KOTOL VISSMANN TYP:PAROMAT SIMPLEX 225 VÝKON 225 kW, SPLYNÝM HORÁKOM VEISHAUP T WG30N/1-C ZM-LM, Min.40 kW max.350 kW | 1 ks |
| Z1 | ZBERAČ VYKUROVACÍCH OKRUHOV | 1 ks |
| R1 | ROZDELOVAČ VYKUROVACÍCH OKRUHOV | 1 ks |
| Č1 | ČERPADLO GRUNDFOS UPS 25 | 2 ks |
| Č2 | ČERPADLO GRUNDFOS UPS 32 | 5 ks |
| EXP | EXPANZNÁ NÁDOBA 200 l | 1 ks |

POZNÁMKY:

- HRANICA MONTÁŽE ZOSTAVY TČ
-
-

| | | | |
|--|------------------------------------|------------------------------------|---|
| VYPRACOVAL: Ing. KAROL PETROVIČ | ZODP. PROJ. Ing. KAROL PETROVIČ | HLAV. PROJ. Ing. KAROL PETROVIČ | ING.KAROL PETROVIČ TRNOVEC, Váh, č.424 TEL. +421 0905 255 840 e-mail: karolpetrovic4@gmail.com |
| NÁZOV AKCIE: VÝSTAVBA ZARIADENÍ NA VYUŽITIE VYBRANÝCH DRUHOV OZE V STREKOVE | | | FORMÁT: 22/2020 |
| MIESTO STAVBY :BUDOVA Oğ p.č. 3865/4 3865/10 k.ú STREKOV | | | STUPEN' : P.S. |
| INVESTOR: Obec STREKOV Blatné 1036, 941 37 STREKOV | | | MERITKO: 1:50 ARCH.Č. : 8-08/20 Č.VÝKR.: 3 |
| OBSAH: SCHEMA ZAPOJENIA TČ | | | ČASŤ: OZE-TEPELNÝ ZDROJ |