
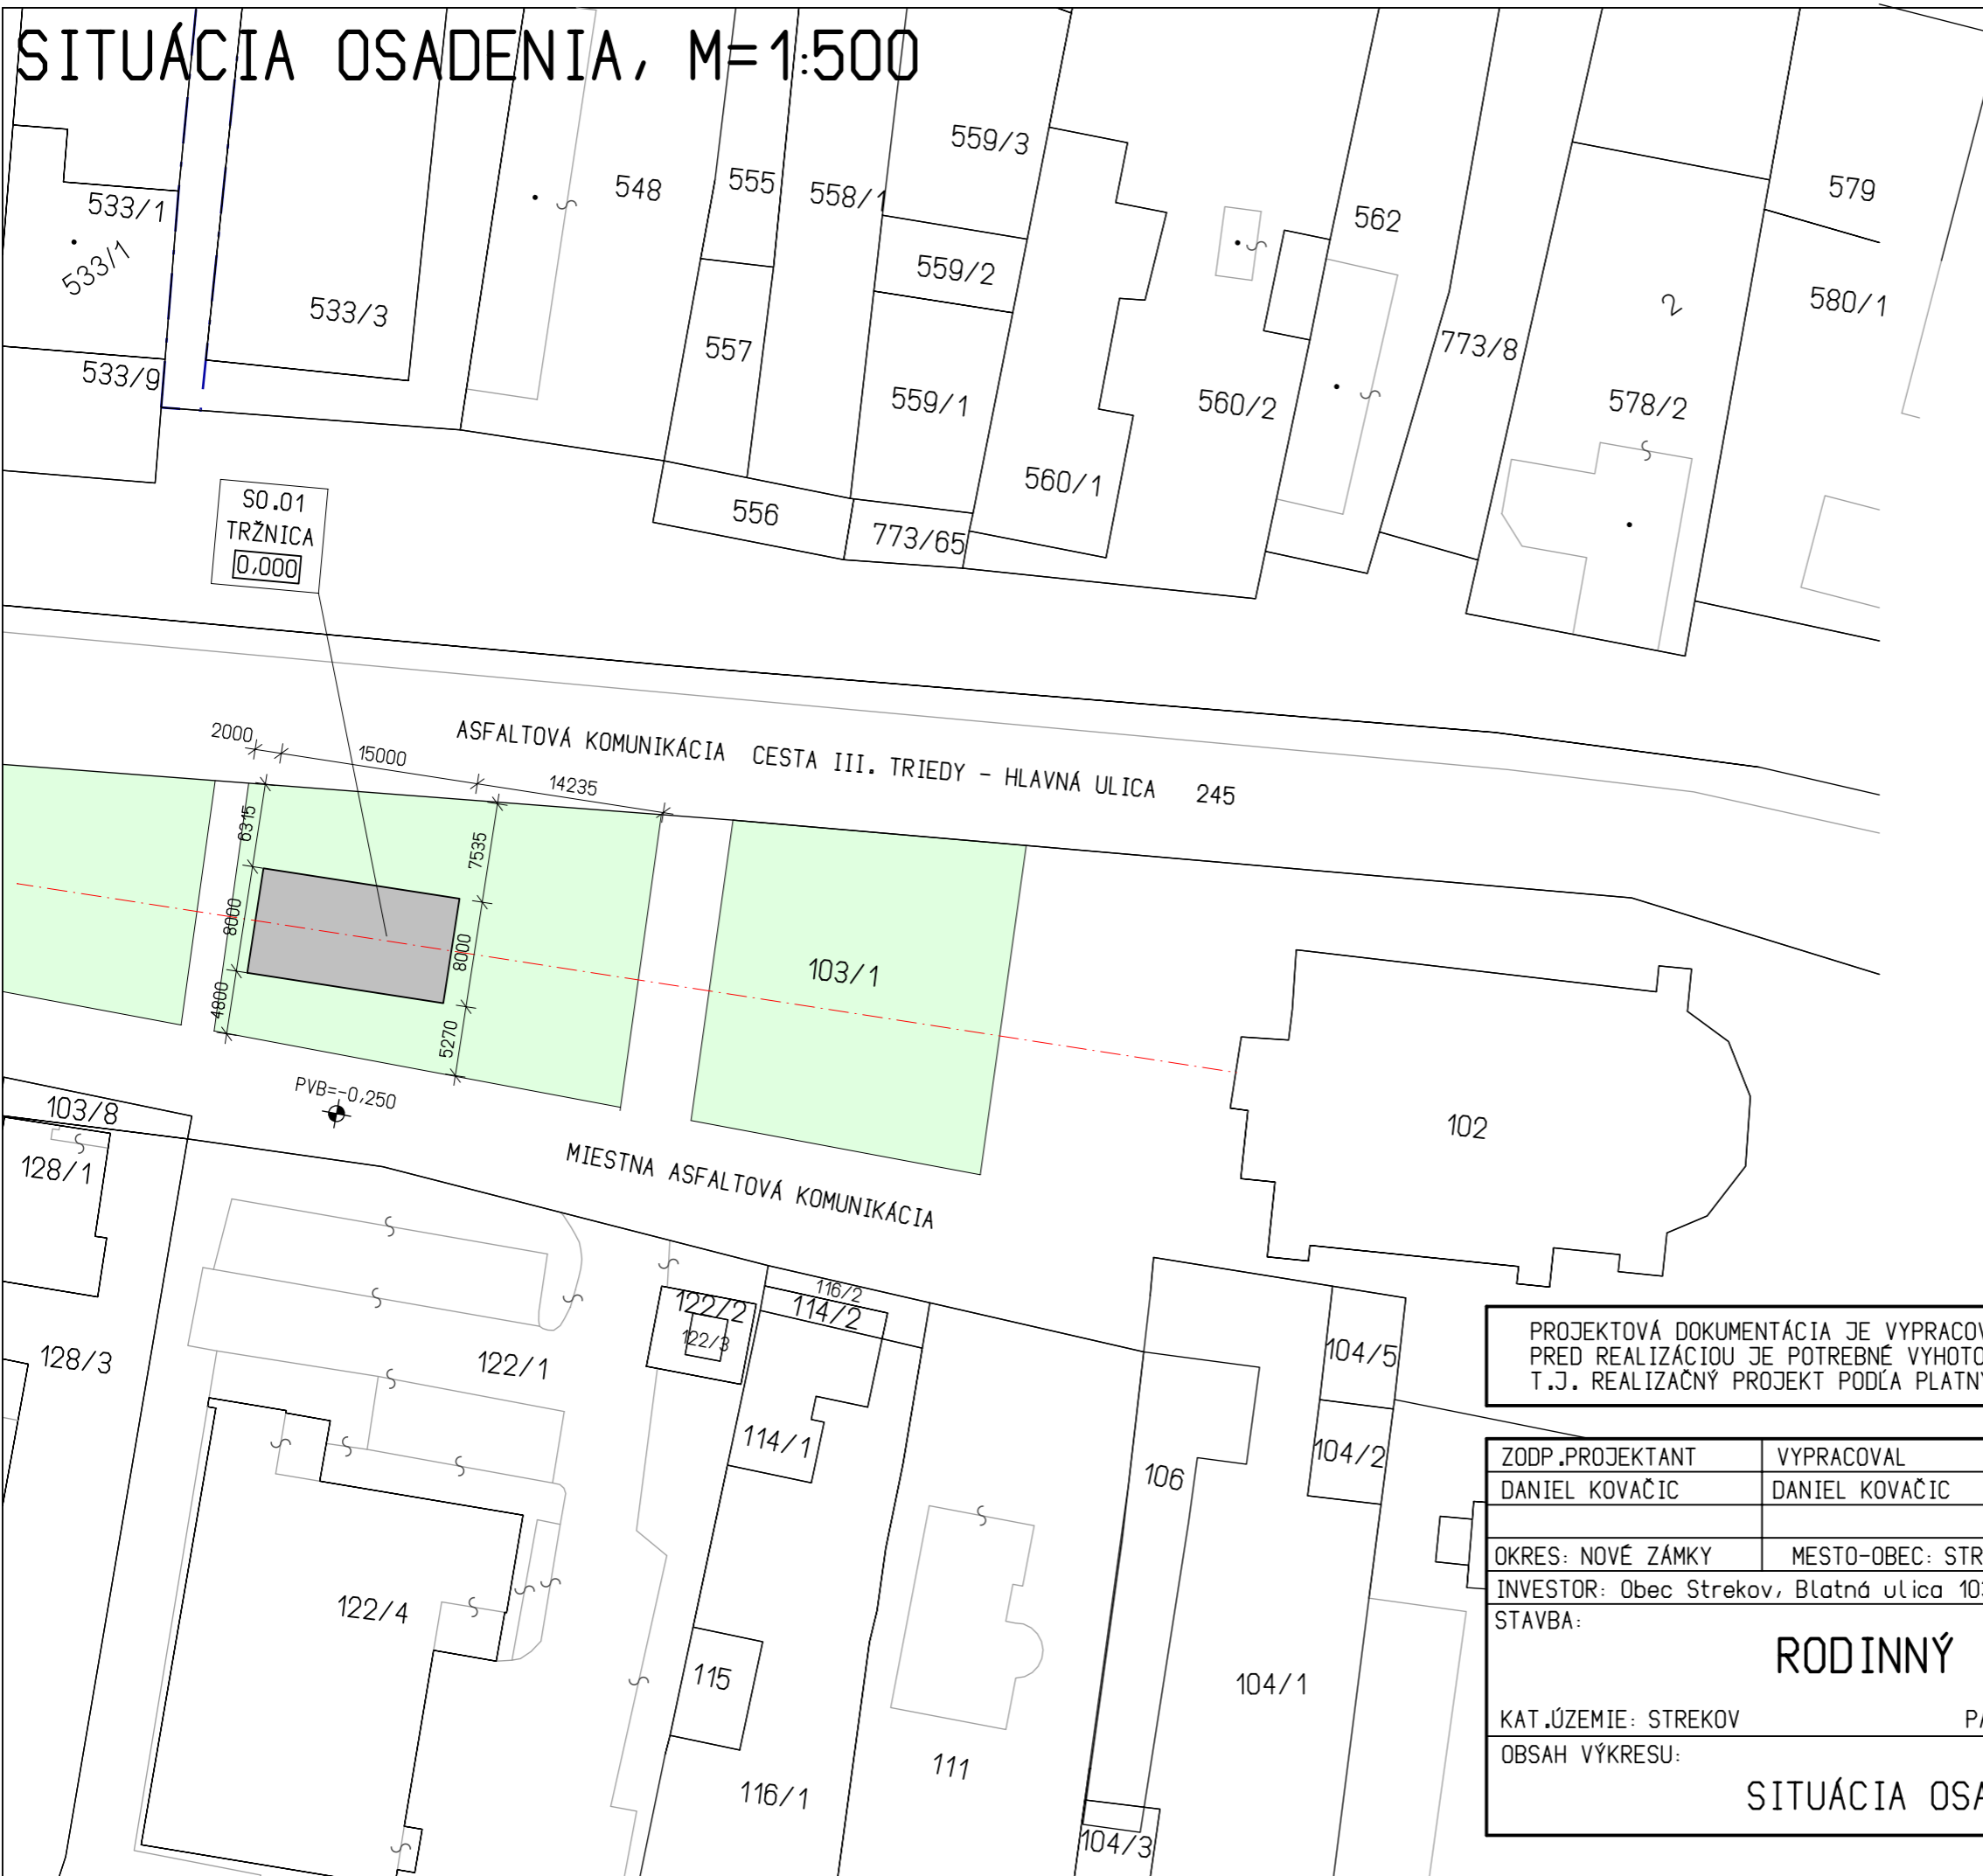


# SITUÁCIA OSADENIA, M=1:500

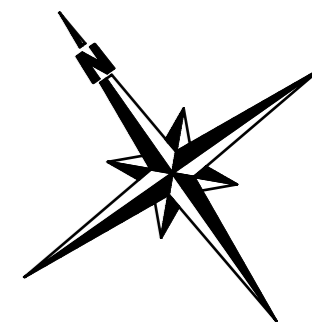

## LEGENDA :

--- HRANICA POZEMKU

## PVB:

- PEVNÝ VÝŠKOVÝ BOD=0,000
- OBJEKT TRŽNICE
- NIVELETA MIESTNEJ KOMUNIKÁCIE V LÍNII
- OBJEKTU TRŽNICE -0,250m

## STAVEBNÉ OBJEKTY:

SO-01 - TRŽNICA

## POZNÁMKA :

PRED ZAPOČATÍM ZEMNÝCH PRÁČ  
INVESTOR MUSÍ ZABEZPEČIŤ VYTÝČENIE  
INŽINIERSKÝCH SIETÍ !!!

PROJEKTOVÁ DOKUMENTÁCIA JE VYPRACOVANÁ V ROZSAHU PRE VYDANIE STAVEBNÉHO POVOLENIA.  
PRED REALIZÁCIOU JE POTREBNÉ VYHOTOVIŤ ĎALŠÍ STUPEŇ PROJEKTOVEJ DOKUMENTÁCIE  
T.J. REALIZAČNÝ PROJEKT PODĽA PLATNÝCH PREDPISOV A NORIEM!!!

ZODP.PROJEKTANT	VYPRACOVAL	KRESLIL	 <b>DANIEL KOVAČIC</b> PROJEKTOVANIE STAVIEB	
DANIEL KOVAČIC	DANIEL KOVAČIC	DANIEL KOVAČIC		
OKRES: NOVÉ ZÁMKY	MESTO-OBEC: STREKOV			
INVESTOR: Obec Strekov, Blatná ulica 1036/5, Strekov, 941 37			FORMÁT	2xA4
STAVBA:			DÁTUM	05/2023
			STUPEŇ PD	SP
KAT.ÚZEMIE: STREKOV			Č.ZÁKAZKY	63/2023
			ARCH.ČÍSLO	63/2023
OBSAH VÝKRESU:			MIERKA:	ČÍS.VÝKR.:
SITUÁCIA OSADENIA			1:500	A-1